MEASUREMENT BOOK

Date	Full description, etc, of work	Dimensions				Contents
		Number 3	Length 4	Breadth 5	Depth 6	7

Proposed Culverts Place

1. K.K Road 2nd Cross.
2. Coconut garden main Road
3. Coconut garden 5th Cross
4. Ramesh Road 5th Cross
5. Ramesh Road 3rd Cross
6. Kalasthi Nagar opp Doddanna Shop
7. Barathi theater road
8. om Colony 1st Cross.

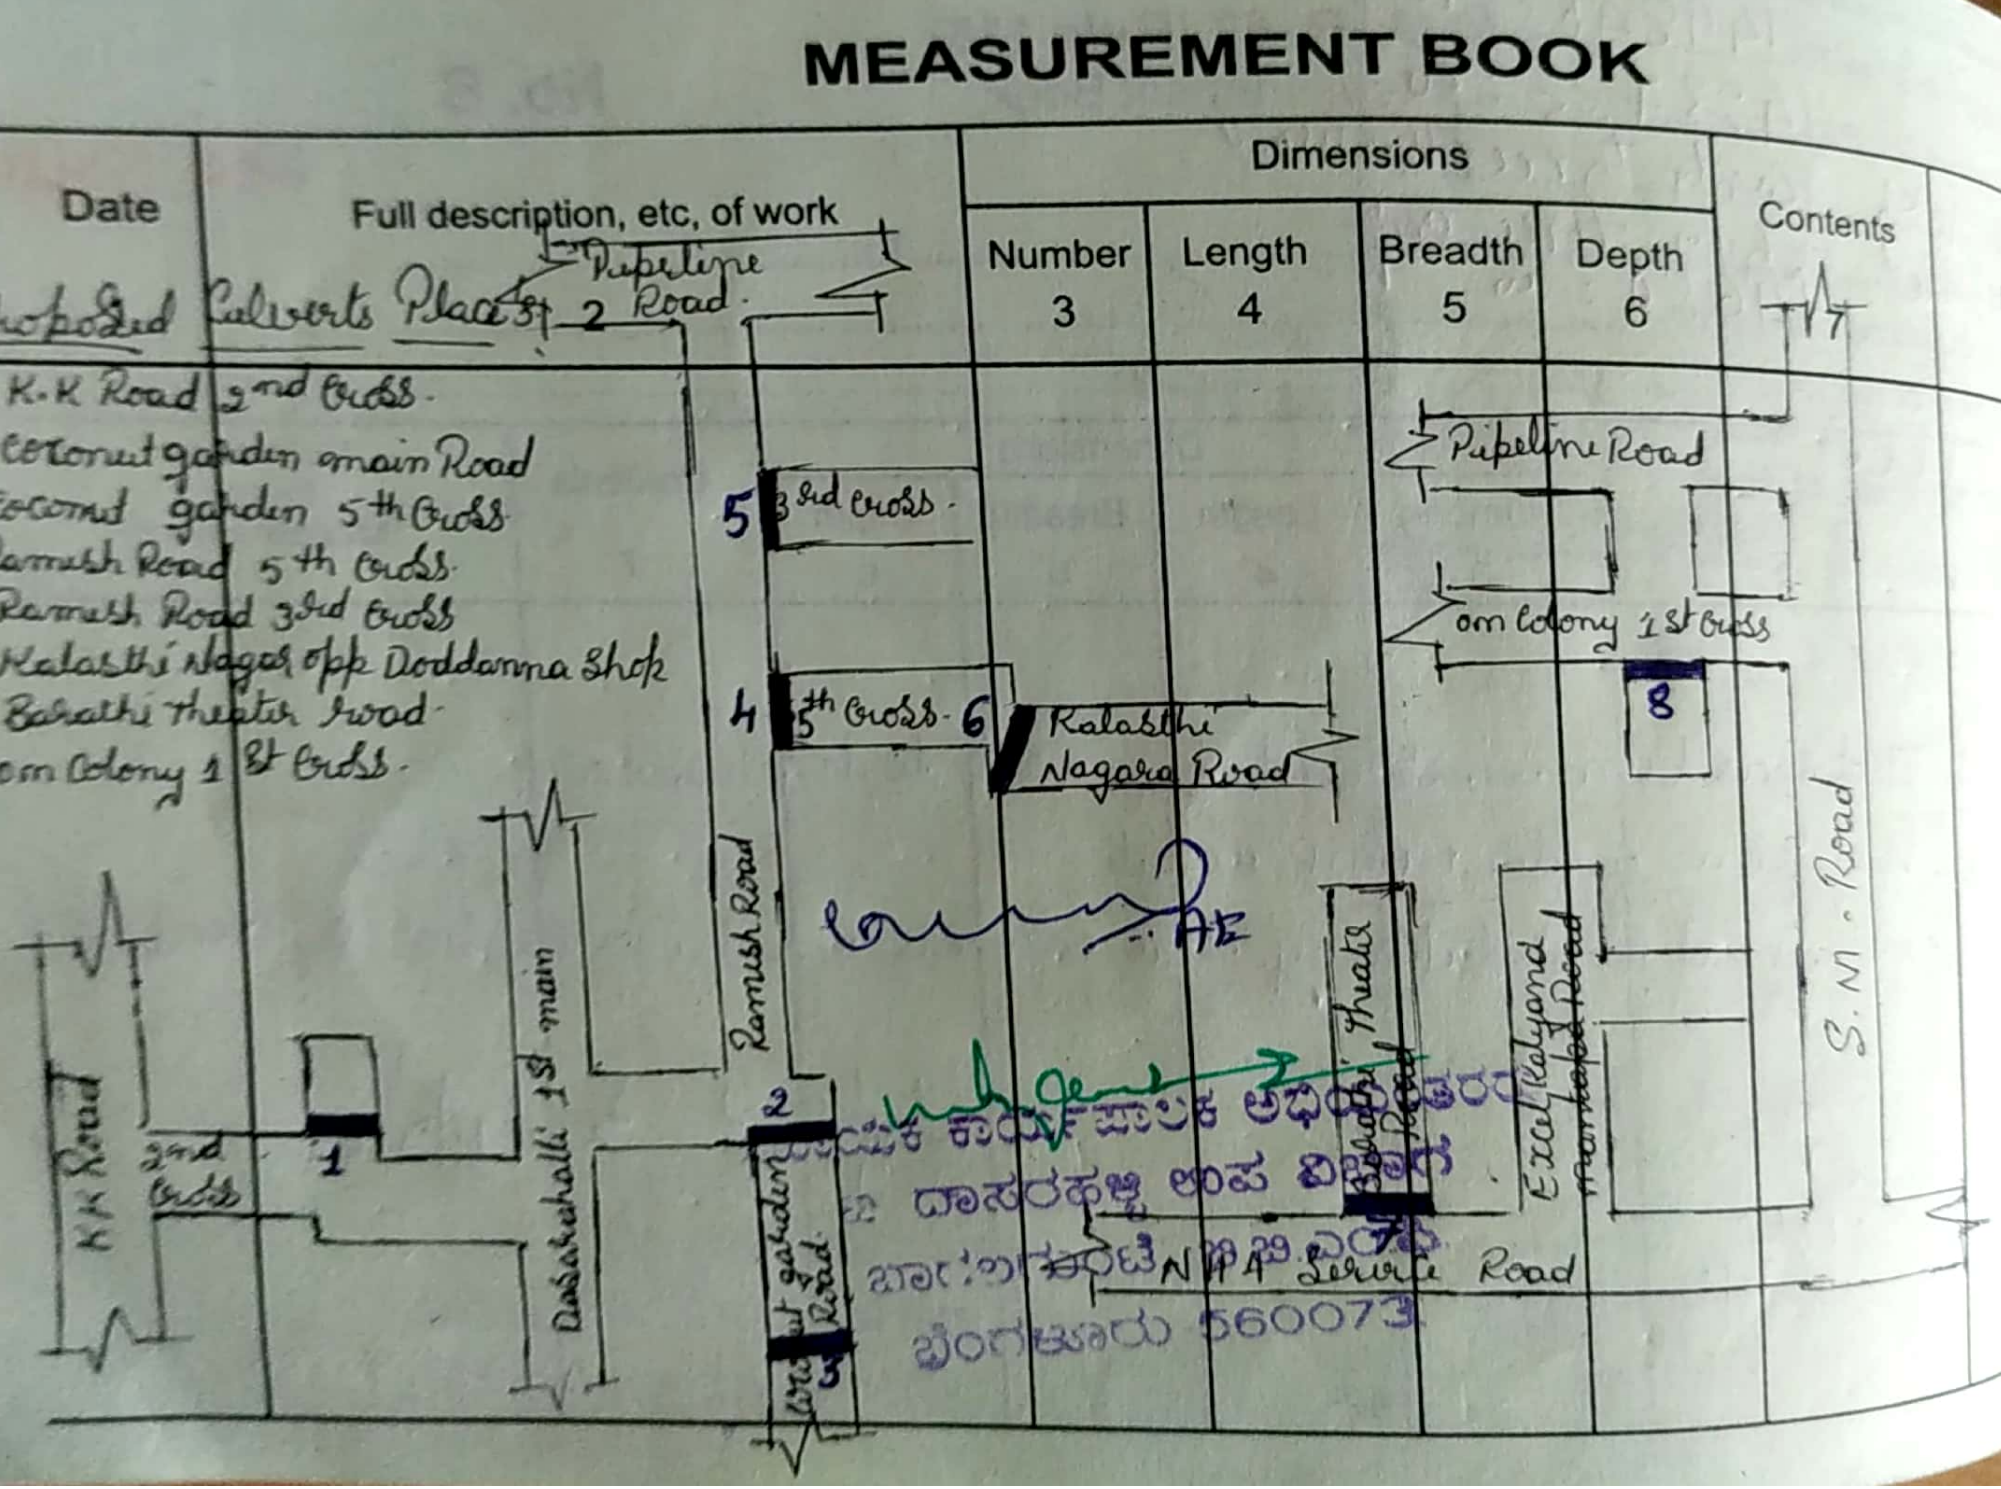

ಮುದ್ರಕ ಕಾರ್ಯಪಾಲಕ ಅಧಿಕಾರಿಗಳು
ದಾಸರಹಳ್ಳಿ ಉಪ ವಿಭಾಗ
ಬಾ:ಪಾ:ಕಛೇರಿ
ಬೆಂಗಳೂರು 560073

Scanned by CamScanner